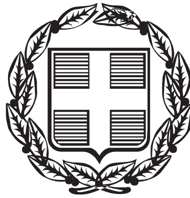




ΕΦΗΜΕΡΙΣ ΤΗΣ ΚΥΒΕΡΝΗΣΕΩΣ

ΤΗΣ ΕΛΛΗΝΙΚΗΣ ΔΗΜΟΚΡΑΤΙΑΣ

ΤΕΥΧΟΣ ΤΕΤΑΡΤΟ **Αρ. Φύλλου 433**

11 Ιουνίου 2001

ΑΠΟΦΑΣΕΙΣ

Αριθ. 1036092/3400/Β0010

Καθορισμός ορίων αιγιαλού και δημιουργία ζώνης παραλίας στο Δ.Δ. Λυγιάς του Δήμου Ξυλοκάστρου Ν. Κορινθίας.

Ο ΥΠΟΥΡΓΟΣ ΟΙΚΟΝΟΜΙΚΩΝ

Έχοντας υπόψη:

1. Τις διατάξεις των άρθρ.1 μέχρι και 7 του Α.Ν. 2344/1940 «περί αιγιαλού και παραλίας», όπως τροποποιήθηκε και συμπληρώθηκε με τις διατάξεις του άρθρου 13 του Ν. 1078/1980 και του άρθρου 23 του Ν.1337/1983.

2. Τις διατάξεις του Ν.3200/55 «περί διοικητικής αποκέντρωσης όπως αυτές τροποποιήθηκαν και ισχύουν σήμερα με τα Ν.Δ.532/79, Β.Δ.704/70 Β.Δ.705/70 Β.Δ.192/72, Π.Δ.71/84, Π.Δ.347/86, Ν.2026/92 και Π.Δ.97/93.

3. Τις διατάξεις του Ν.Δ.439/70 «περί συμπληρώσεως των διατάξεων περί αιγιαλού».

4. Τις διατάξεις του άρθρου 20 Ν. 719/77 «περί του τρόπου σύνταξης τοπογραφικών και υψομετρικών διαγραμμάτων από ιδιώτες μηχανικούς κλπ.».

5. Τις διατάξεις του άρθρου 100 του Π.Δ.284/88 «περί συγκροτήσεως μεταξύ άλλων και της επιτροπής καθορισμού ορίων αιγιαλού και θέσεως αμμοληψίας».

6. Την υπ' αριθμ.1078204/927/0006Α/6.8.92 κοινή Υπουργική Απόφαση των Υπουργών Προεδρίας και Οικονομικών, με την οποία διατηρείται σε ισχύ η Επιτροπή καθορισμού ορίων αιγιαλού και θέσεων αμμοληψίας.

7. Τις διατάξεις του άρθρου 19 παράγρ. 5 Α.Ν. 2344/95, του άρθρου 52 παρ.6 Ν.2218/94, του άρθρου 4 παρ.7 του Ν. 2240/94, δυνάμει των οποίων αρμοδιότητες του Υπουργείου Οικονομικών που είχαν μεταβιβασθεί στους Νομάρχες, ανήκουν στον Περ/κό Δ/ντή, σε συνδυασμό με αυτές του άρθρου 14 παρ.2 του Ν.2399/96 με τις οποίες προβλέπεται η κατάργηση των θέσεων των Περ/κών Δ/ντών, οι αρμοδιότητες πλέον του οποίου περιήλθαν στο Γενικό Γραμματέα της Περιφέρειας και ασκούνται από τον Αναπληρωτή Περ/κό Δ/ντή.

8. Την υπ' αριθ.1039386/441/Α0006/21.4.2000 (ΦΕΚ 571/ τ.Β/ 21.4.2000) κοινή απόφαση του Πρωθυπουργού και Υπουργού Οικονομικών «περί ανάθεσης αρμοδιοτήτων του Υπουργού Οικονομικών στους Υφυπουργούς».

9. Τις διατάξεις του τέταρτου εδαφίου της παρ. 2 του άρθρου 1 και της παρ. 6 του ίδιου άρθρου του Ν.2503/97 «Διοίκηση, οργάνωση, στελέχωση της Περιφέρειας, ρύθμιση θεμάτων για την τοπική αυτοδιοίκηση και άλλες διατάξεις» (ΦΕΚ 107/Α), σύμφωνα με τις οποίες οι Περιφερειακές Υπηρεσίες του Υπουργείου Οικονομικών, που συγκροτούσαν την Περιφερειακή Διοίκηση του Νομού ή Νομαρχίας, δεν υπήχθησαν στην ενιαία οργανική μονάδα της Περιφέρειας, ούτε καταργήθηκαν, αλλά αποτελούν από 1.9.97, Υπηρεσίες του Υπουργείου Οικονομικών.

10. Την υπ' αριθμ.1043053/483/Α0006/9.5.2000 (ΦΕΚ 622 τ.Β/10.5.2000) απόφαση του Υφυπουργού Οικονομικών «περί μεταβίβασης αρμοδιοτήτων του Υφυπουργού Οικονομικών στους Γενικό Γραμματέα, Γενικούς Διευθυντές κλπ. του Υπουργείου Οικονομικών».

11. Την από 23.9.1999 έκθεση Επιτροπής του άρθρου 100, Π.Δ/τος 284/88 η οποία καθόρισε τα όρια αιγιαλού και παραλίας στο Δ.Δ. Λυγιάς του Δήμου Ξυλοκάστρου Ν Κορινθίας.

12. Το από 1995 τοπογραφικό διάγραμμα (σε 12 πινακίδες) της Τοπογραφικής Υπηρεσίας Νομαρχιακής Αυτ/σης Κορινθίας σε κλίμακα 1:500 που θεωρήθηκε την 3.7.2000 από τον Μαρκόπουλο Ευθύμιο Αγρ. - Τοπογράφο μηχανικό Προϊστάμενο της Τοπογραφικής Υπηρεσίας και συνοδεύει την έκθεση της προαναφερόμενης Επιτροπής.

13. Την υπ' αριθμ.544.5/311/99/ΣΧ626/28.4.1999 σύμφωνη γνώμη του ΓΕΝ για τα όρια του αιγιαλού, αποφασίζουμε:

Επικυρώνουμε την από 23.9.1999 Έκθεση της κατά το άρθρο 100 Π.Δ. 284/88 αρμόδιας Επιτροπής περί χάραξης των ορίων αιγιαλού και δημιουργία ζώνης παραλίας στο Δ.Δ. Λυγιάς του Δήμου Ξυλοκάστρου Ν. Κορινθίας, καθώς επίσης και το από 1995 τοπογραφικά διαγράμματα σε 12 πινακίδες με κλίμακα 1:500 τα οποία συντάχθηκαν από την Τοπογραφική Υπηρεσία Νομαρχιακής Αυτοδιοίκησης Κορινθίας και θεωρήθηκαν την 3.7.2000 από τον Μαρκόπουλο Ευθύμιο, Αγρ. - Τοπογράφο μηχανικό Προϊστάμενο της Τοπογραφικής Υπηρεσίας.

Στα τοπογραφικά αυτά διαγράμματα καθορίσθηκε η οριογραμμή του αιγιαλού με κόκκινη συνεχή πολυγωνική γραμμή με στοιχεία 1, 2, 3, 4, ... 50 της οποίας οι κορυφές εξασφαλίζονται με ορθογώνιες συντεταγμένες του Κρατικού δικτύου (Γ.Υ.Σ.).

Καθορίζει επίσης με κίτρινη συνεχή πολυγωνική γραμμή στο ανατολικό τμήμα της ακτής με στοιχεία 1', 2', 3', ... 26' την οριογραμμή της παραλίας (σε απόσταση 10 μέτρων από την οριογραμμή του αιγιαλού) οι κορυφές της οποίας εξασφαλίζονται με ορθογώνιες συντεταγμένες του Κρατικού δικτύου (Γ.Υ.Σ.).

Για το υπόλοιπο τμήμα η Επιτροπή αποφαίνεται ότι η επικοινωνία ξηράς - θάλασσας εξυπηρετείται από την ζώνη του αιγιαλού όπως αυτή χαράσσεται, καθώς επίσης (εξυπηρετούνται) οι λοιποί κοινωφελείς και εξωραϊστικοί σκοποί (άρθρα 5 και 7 του Α.Ν. 2344/40) έχοντας σαν δεδομένη και την ύπαρξη εγκεκριμένου σχεδίου, του οποίου, σύμφωνα με προφορικές διαβεβαιώσεις του τέως Προέδρου της κοινότητας Γεωργόπουλου, επίκειται η αναθεώρηση.

Η παρούσα απόφαση μαζί με την Έκθεση της Επιτροπής και τα τοπογραφικά διαγράμματα να δημοσιευθούν στην Εφημερίδα της Κυβερνήσεως.

Αθήνα, 15 Μαΐου 2001

Με εντολή Υπουργού
Ο Γενικός Διευθυντής
Δημ. Περιουσίας και Εθν. Κληρ/των
ΣΠΥΡΟΣ Ι. ΣΤΑΘΗΣ

ΕΚΘΕΣΗ ΕΠΙΤΡΟΠΗΣ ΚΑΘΟΡΙΣΜΟΥ ΟΡΙΩΝ ΑΙΓΙΑΛΟΥ - ΠΑΡΑΛΙΑΣ ΣΤΟ Δ.Δ. «ΛΥΓΙΑΣ» ΤΟΥ ΔΗΜΟΥ ΕΥΡΩΣΤΙΝΗΣ Ν. ΚΟΡΙΝΘΙΑΣ

Κόρινθος 23.9.1999, ημέρα Πέμπτη, συνέρχεται η Επιτροπή άρθρ. 100 Π.Δ. 284/88 «περί καθορισμού ορίων αιγιαλού και παραλίας και θέσεων αμμοληψίας» στο κατάστημα της Κτηματικής Υπηρεσίας Ν. Κορινθίας, αποτελούμενη από τους:

α. Κριτσέλη Παναγιώτα, Προϊσταμένη της Κτηματικής Υπηρεσίας, ως πρόεδρο,

β. Ιωαννίδη Δημήτριο, Αγρ. - Τοπογράφο μηχανικό, υπάλληλο της Κτηματικής Υπηρεσίας, ως μέλος και

γ. Αντέλη Θεόδωρο, Υποπ/χο Λ.Σ., που υπηρετεί στο Υπολιμεναρχείο Αιγίου, αναπληρωτή, του τακτικού μέλους κωλυομένου, ως μέλος, προκειμένου να καθορίσει τις οριογραμμές αιγιαλού και παραλίας, στη παραλιακή περιοχή Δ.Δ. «Λυγιάς» του Δ. Ευρωστίνης Ν. Κορινθίας.

Η Επιτροπή αφού έλαβε υπόψη:

1. Τηναριθμ. πρωτ. 2315/25.7.97 αίτηση της τέως κοινότητας Λυγιάς.

2. Το από 1995 τοπογραφικό διάγραμμα, που συντάχθηκε από την Τοπογραφική Υπηρεσία της Νομαρχιακής Αυτοδιοίκησης Κορινθίας, σε κλίμακα 1 : 500, σε -12- πινακίδες και θεωρήθηκε από τον Μαρκόπουλο Ευθύμιο, Προϊστάμενο αυτής.

3. Το αριθμ. 544.5/311/99/Σ. 626/28.4.99 έγγραφο του Γ.Ε.Ν.

4. Τις διατάξεις του Α.Ν. 2344/40 «περί αιγιαλού και παραλίας» όπως αυτός τροποποιήθηκε, τη σχετική Νομολογία και τέλος, αφού μετέβη επί τόπου και σχημάτισε γνώμη για το πλάτος της βρεχόμενης ζώνης της ξηράς και τα άλλα συναφή στοιχεία, ήτοι:

α. τη κατάσταση της ακτής (παρατηρήθηκε έντονη αλλοίωση λόγω της διάβρωσης σε όλο μήκος της και σε βάρος της ξηράς, η οποία αντιμετωπίστηκε πρόχειρα με προβόλους από φυσικούς ογκολίθους).

β. τις επικρατούσες καιρικές συνθήκες (πνέουν, συνήθως, βορειοδυτικοί άνεμοι, μέτριοι έως ισχυροί).

5. Το άρθρο 24 του Ν. 1337/83 «Δρόμοι προς τις ακτές»

6. Το από 7.2.1928 Π.Δ/γμα «περί τροποποιήσεως και επεκτάσεως του εγκεκριμένου σχεδίου της κώμης Λυγιάς (Κορινθίας)» που δημοσιεύθηκε στο ΦΕΚ αριθμ. 25/Α/ 29.2.1928.

7. Την αριθμ. 66/31.7.1968 εγκύκλιο της Δ/νσης Δημοσίων Κτημάτων Υπουργείου Οικονομικών καθώς και την αριθμ. 1052/1970 γνωμοδότηση του Ν.Σ.Κ., αποφασίζει:

Καθορίζει επί των διαγραμμάτων αυτών, με κόκκινη, συνεχή, πολυγωνική γραμμή και με τα στοιχεία 1,2, 3, ... , 50 την οριογραμμή του αιγιαλού, οι κορυφές της οποίας εξασφαλίζονται με ορθογώνιες συντεταγμένες του κρατικού δικτύου (Γ.Υ.Σ.)

Καθορίζει επίσης, με κίτρινη, συνεχή, πολυγωνική γραμμή, στο ανατολικό τμήμα της ακτής και με τα στοιχεία 1', 2', 3', ... , 26' την οριογραμμή της παραλίας (σε απόσταση -10- μέτρων από την οριογραμμή του αιγιαλού) οι κορυφές της οποίας εξασφαλίζονται με ορθογώνιες συντεταγμένες του κρατικού δικτύου (Γ.Υ.Σ.).

Για το υπόλοιπο τμήμα, η Επιτροπή αποφαίνεται ότι η επικοινωνία ξηράς -θάλασσας εξυπηρετείται από τη ζώνη του αιγιαλού, όπως αυτή χαράσσεται, καθώς επίσης (εξυπηρετούνται) οι λοιποί κοινωφελείς και εξωραϊστικοί σκοποί (άρθρα 5 και 7 του Α.Ν. 2344/40) έχοντας σαν δεδομένη και την ύπαρξη εγκεκριμένου σχεδίου, του οποίου, σύμφωνα με προφορικές διαβεβαιώσεις του τέως προέδρου της κοινότητας Γεωργόπουλου, επίκειται η αναθεώρηση.

Η Επιτροπή

Η Πρόεδρος	Τα Μέλη
ΚΡΙΤΣΕΛΗ ΠΑΝΑΓΙΩΤΑ	1. ΙΩΑΝΝΙΔΗΣ ΔΗΜΗΤΡΙΟΣ
	2. ΑΝΤΕΛΗΣ ΘΕΟΔΩΡΟΣ

ΑΓΓΙΑ ΚΟΡΙΝΘΙΑΣ
ΑΠΟΤΥΠΩΣΗ ΕΤΟΣ 1995
ΚΛΙΜΑΚΑ 1 : 500

ΚΟΡΙΝΘΙΑΚΟΣ ΚΟΛΠΟΣ

76 77 78 79 80 81 82 83 84

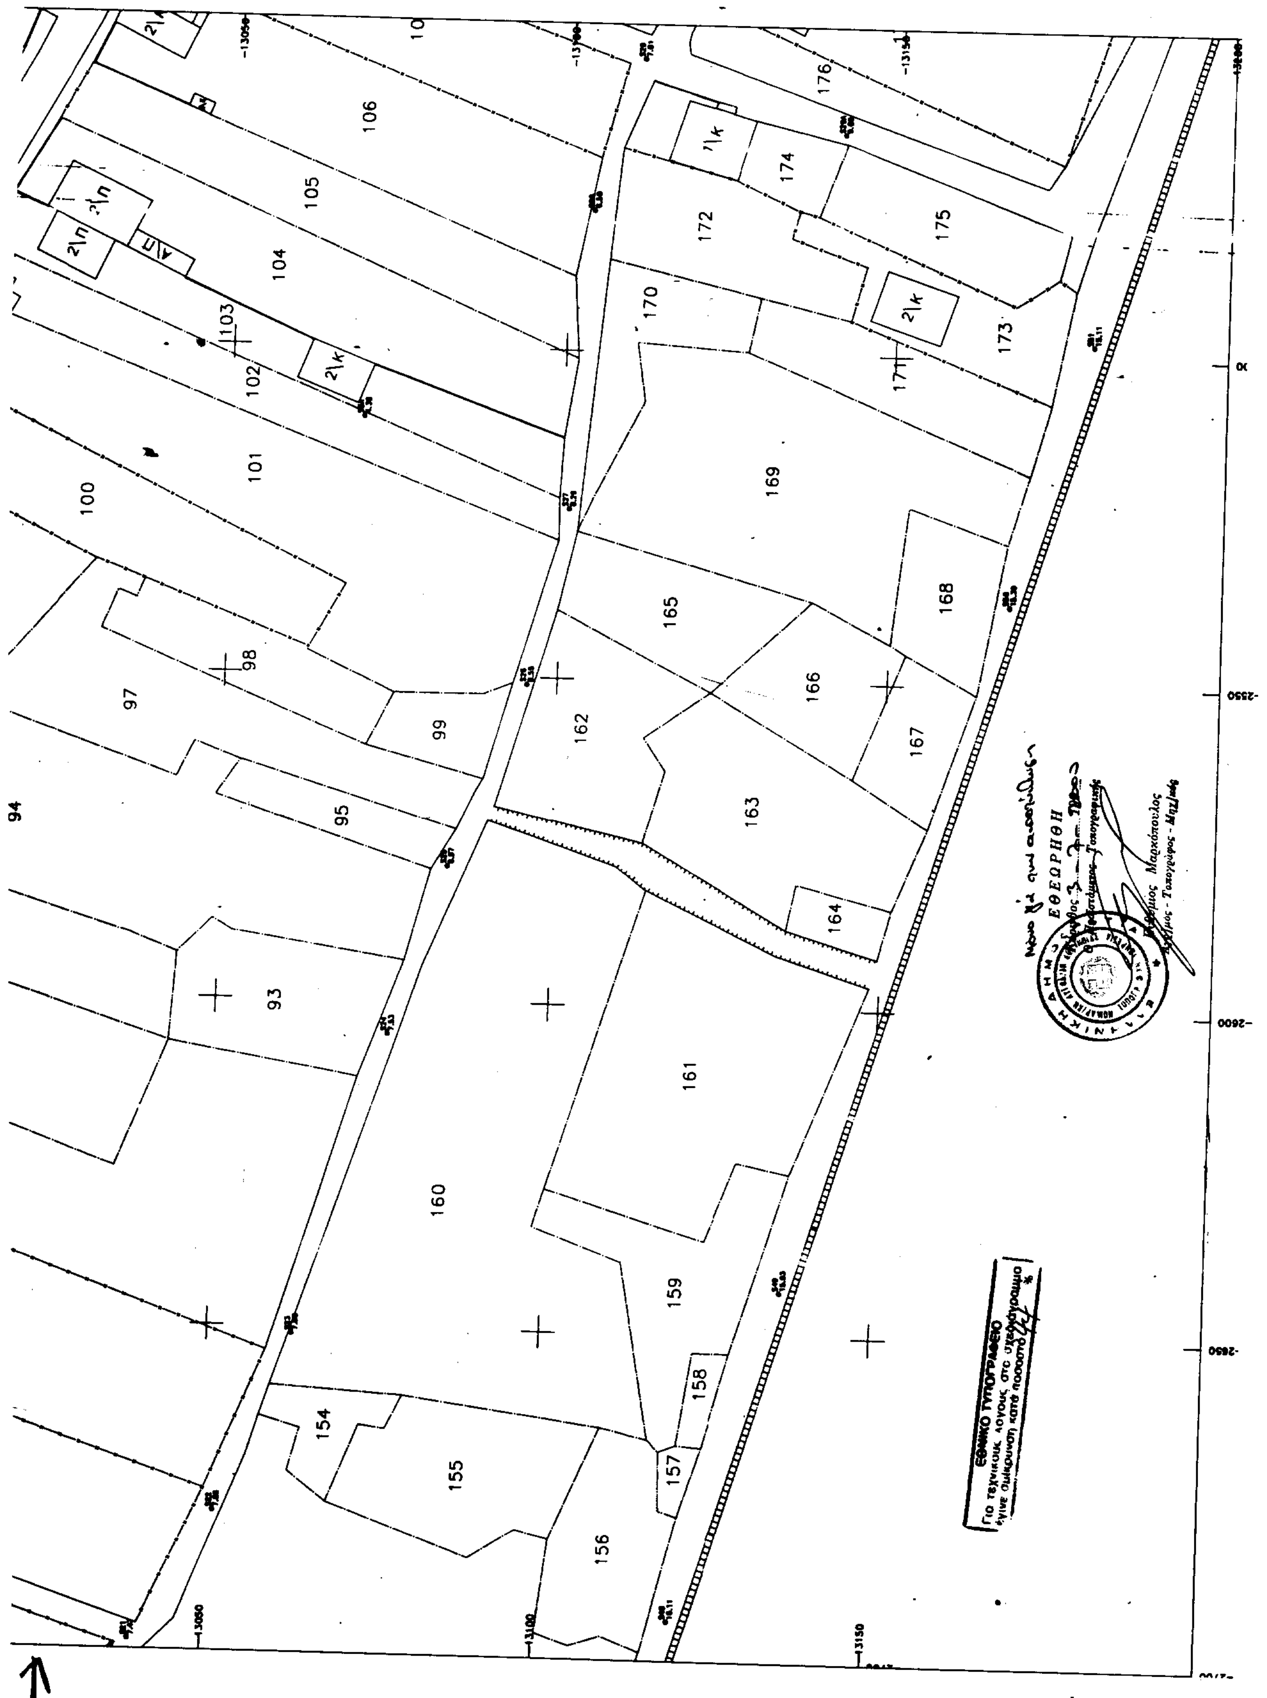
129 130 131 133 134 135 136 137 138 140 141 143 144 145 146 147 148 149 150 152 153

ΑΤΤΙΑ ΚΟΡΙΝΘΙΑΣ
ΑΠΟΤΥΠΩΣΗ ΕΤΟΣ 1995
ΚΛΙΜΑΚΑ 1 : 500

L= 38 15
M= -01 15

ΝΟΜΑΡΧΙΑΚΗ ΑΥΤΟΔΙΟΙΚΗΣΗ
ΚΟΡΙΝΘΙΑΣ
ΤΟΠΟΓΡΑΦΙΚΗ ΥΠΗΡΕΣΙΑ

ΚΟΡΙΝΘΙΑΚΟΣ ΚΟΛΠΟΣ



106
105
104
103
102
101
100
97
98
99
95
94
93
160
161
162
163
164
165
166
167
168
169
170
171
172
173
174
175
176
154
155
156
157
158
159
ΕΘΕΩΡΗΘΗ
ΕΘΝΙΚΟ ΤΥΠΟΓΡΑΦΕΙΟ
Για τεχνικούς λόγους στο σχεδιάγραμμα
έγινε σμίκρυνση κατά ποσοστό

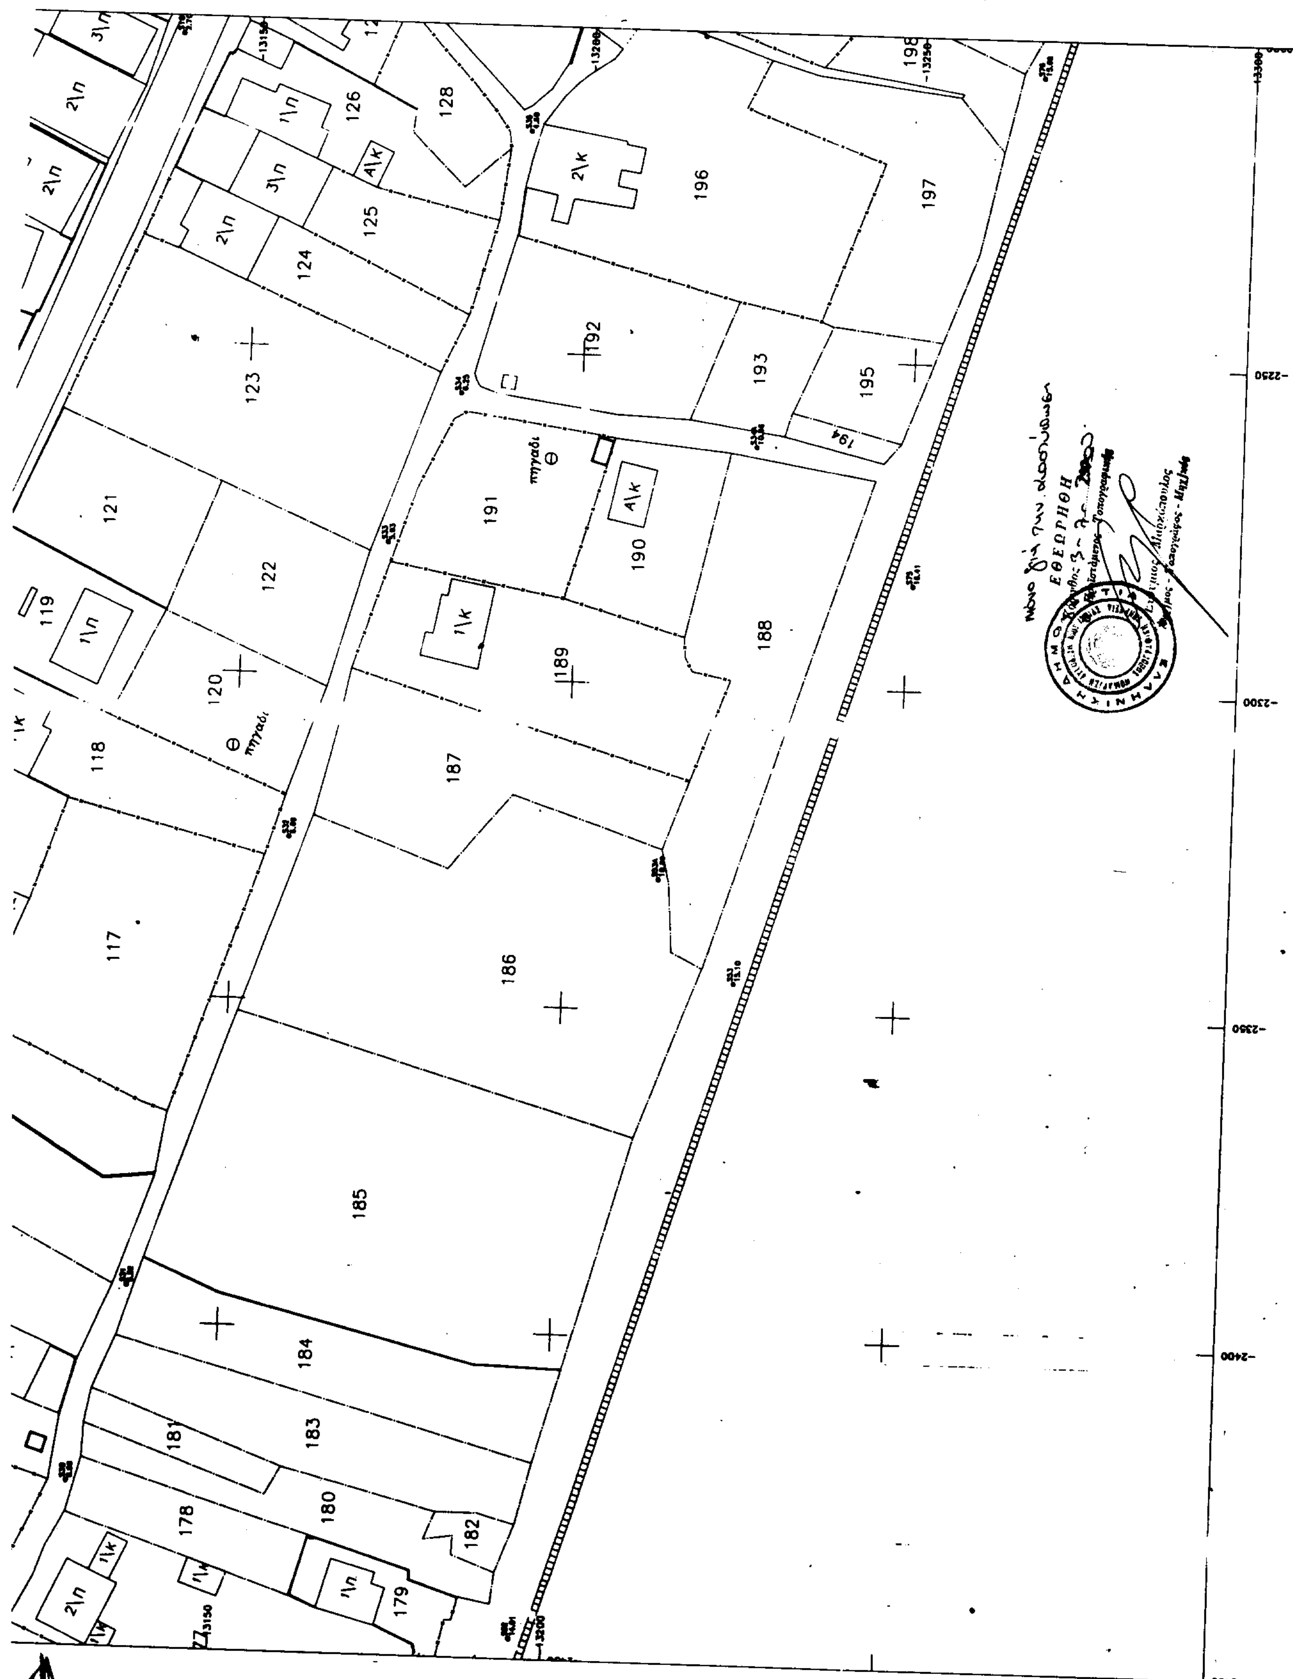
ΝΟΜΑΡΧΙΑΚΗ ΑΥΤΟΔΙΟΙΚΗΣΗ
ΚΟΡΙΝΘΙΑΣ
ΤΟΠΟΓΡΑΦΙΚΗ ΥΠΗΡΕΣΙΑ

ΑΙΓΙΑΛΟΣ ΚΟΡΙΝΘΙΑΣ
ΑΠΟΤΥΠΩΣΗ ΕΤΟΣ 1995
ΚΛΙΜΑΚΑ 1 : 500

L= 38 15
M= -01 15

ΚΟΡΙΝΘΙΑΚΟΣ ΚΟΛΠΟΣ

ΕΘΝΙΚΟ ΤΥΠΟΓΡΑΦΕΙΟ
Για τεχνικούς λόγους στο σχεδιάγραμμα έγινε σμίκρυνση κατά ποσοστό


126
128
125
124
123
121
122
120
119
118
117
196
197
192
193
195
194
191
190
189
188
187
186
185
184
183
181
180
178
179
182
198
ΕΘΕΩΡΗΘΗ

ΝΟΜΑΡΧΙΑΚΗ ΑΥΤΟΔΙΟΙΚΗΣΗ
ΚΟΡΙΝΘΙΑΣ
ΤΟΠΟΓΡΑΦΙΚΗ ΥΠΗΡΕΣΙΑ

ΛΥΓΙΑ ΚΟΡΙΝΘΙΑΣ
ΑΠΟΤΥΠΩΣΗ ΕΤΟΣ 1995
ΚΛΙΜΑΚΑ 1 : 500

L= 38 15
M= -01 15

ΚΟΡΙΝΘΙΑΚΟΣ ΚΟΛΠΟΣ

41 42 43 44 45 46 47 48 49 50 51 52 53 54 54Α 55 56 57 58 59 60

199 200 201 202 203 204 205 206 207 208 209 210 211 212 213 214 215 216 217 218 219 220 221 222 223 224 225 226 227 228 229 230 233

πηγάδι

ΝΕΚΡΟΤΑΦΕΙΟ

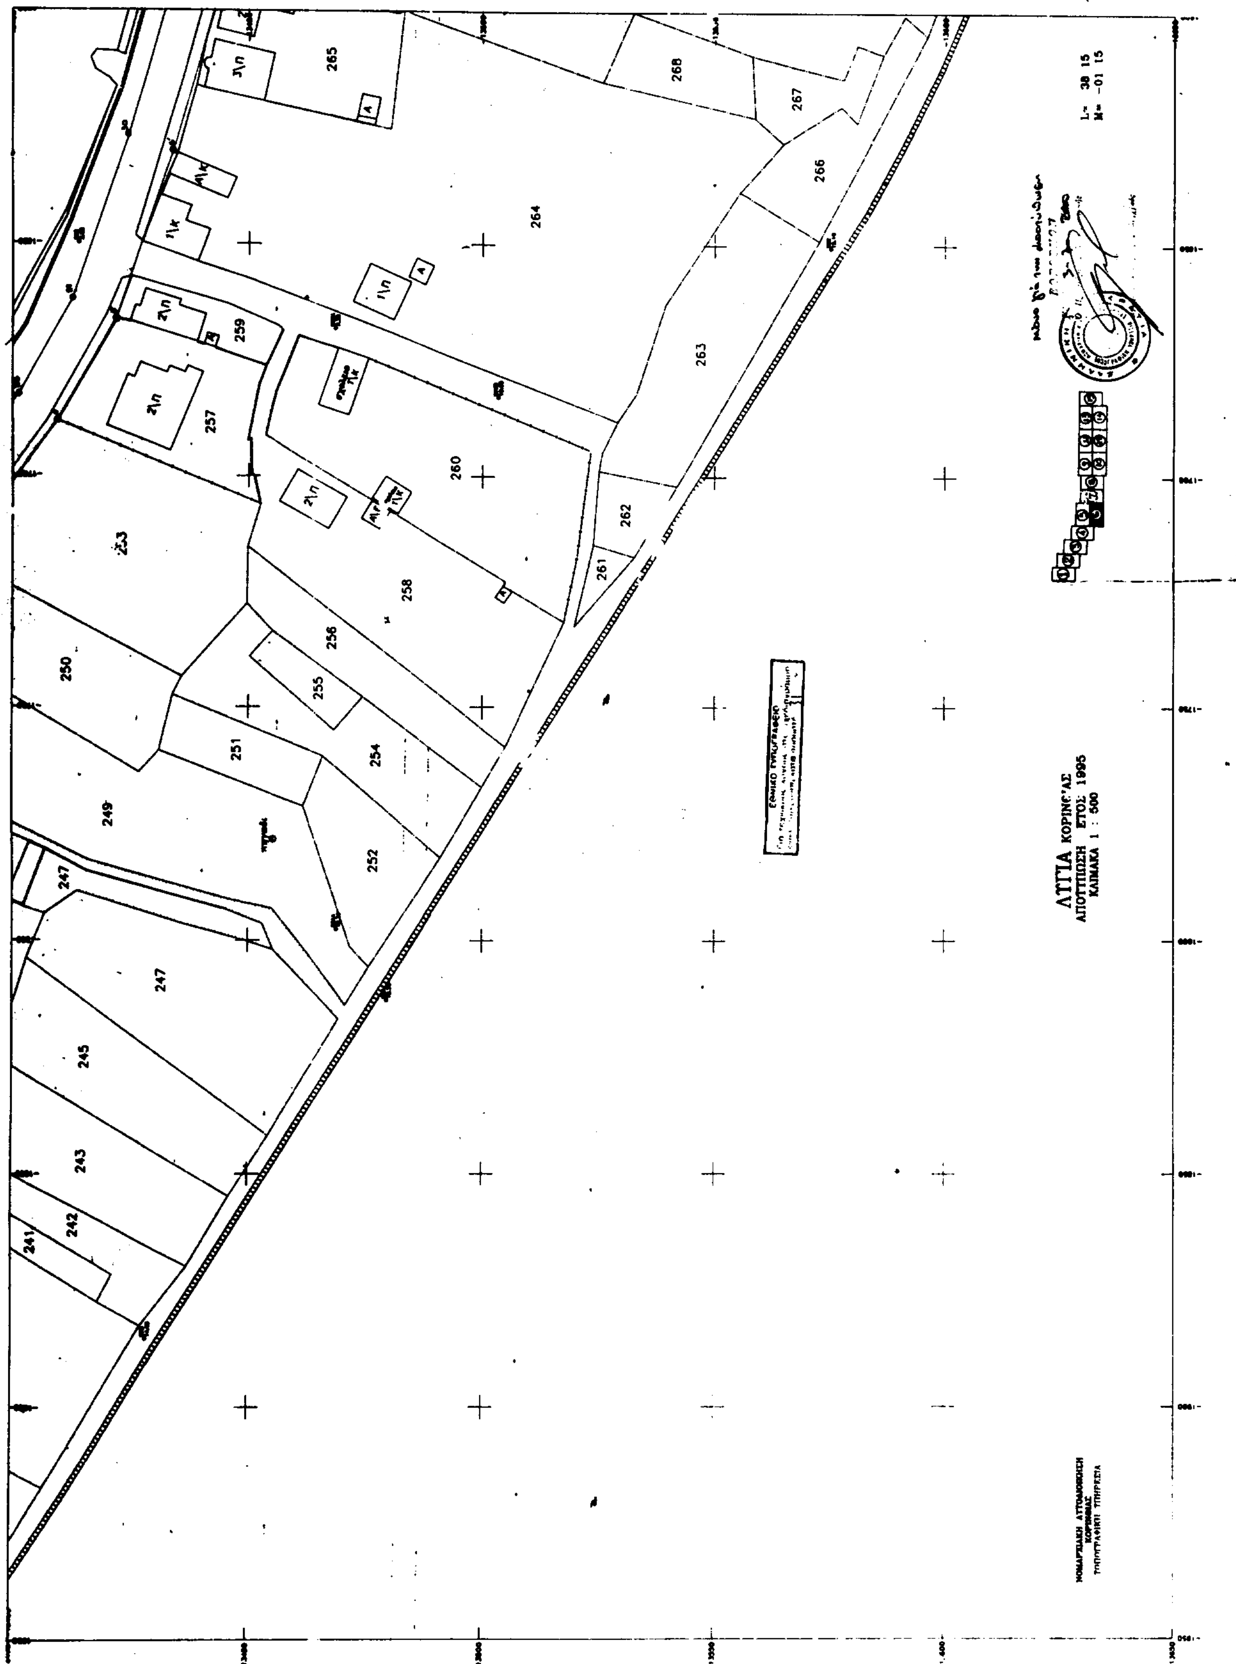
ΕΘΝΙΚΟ ΤΥΠΟΓΡΑΦΕΙΟ
Για τεχνικούς λόγους στο σχεδιάγραμμα έγινε σμίκρυνση κατά ποσοστό 31 %

Μόνο για την δημοσίευση
ΕΣΩΤΕΡΙΚΩΝ
3-7-2000

ΑΓΓΙΑ ΚΟΡΙΝΘΙΑΣ
ΑΠΟΤΥΠΩΣΗ ΕΤΟΣ 1996
ΚΛΙΜΑΚΑ 1 : 500

ΚΟΡΙΝΘΙΑΚΟΣ ΚΟΛΠΟΣ

ΑΓΙΟΣ ΣΠΥΡΙΔΩΝ


265
268
267
266
264
263
262
261
260
259
258
257
256
255
254
253
252
251
250
249
247
247
245
243
242
241
ΛΓΓΙΑ ΚΟΡΙΝΘΙΑΣ
ΑΠΟΤΥΠΩΣΗ ΕΤΟΣ 1995
ΚΛΙΜΑΚΑ 1 : 500
L- 38 15
M- -01 15

ΑΙΓΙΑ ΚΟΡΙΝΘΙΑΣ
ΑΠΟΤΥΠΩΣΗ ΕΤΟΣ 1995
ΚΛΙΜΑΚΑ 1 : 500

L= 38 15
M= -01 15

ΚΟΡΙΝΘΙΑΚΟΣ ΚΟΛΠΟΣ

269 270 271 272 273 274 275 276 277 278 279 281 282 283 284 285 286 287 288 289 290 291 292 293 294 295 296 297 298 299 300 301 302 303 304 305 306 307 308 309 310 311 312 313 314 315 318

ΕΞΕΔΡΑ

Θ γεωτρηση

ΝΟΜΑΡΧΙΑΚΗ ΑΥΤΟΔΙΟΙΚΗΣΗ
ΚΟΡΙΝΘΙΑΣ
ΤΟΠΟΓΡΑΦΙΚΗ ΥΠΗΡΕΣΙΑ

ΛΥΓΙΑ ΚΟΡΙΝΘΙΑΣ
ΑΠΟΤΥΠΩΣΗ ΕΤΟΣ 199
ΚΛΙΜΑΚΑ 1:500

L= 38 15
M= -01 15

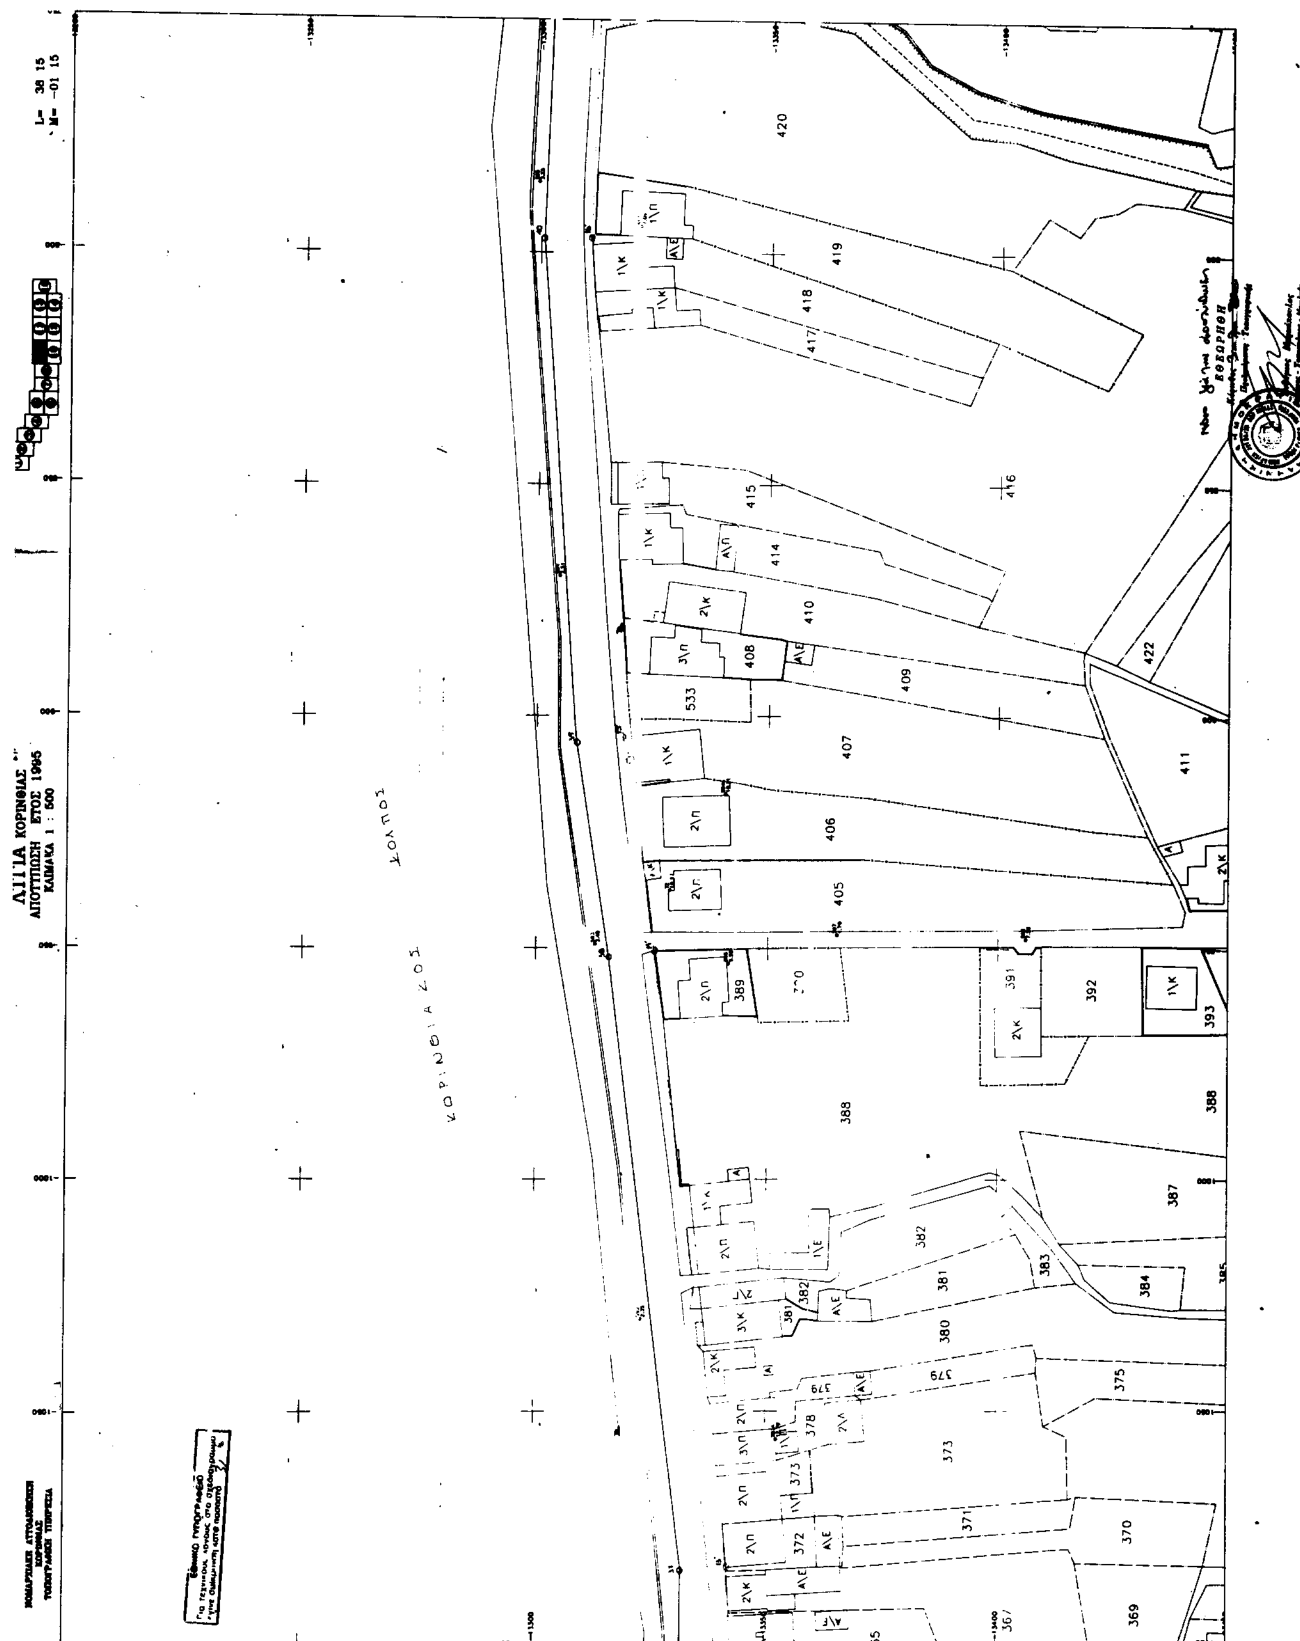
ΚΟΡΙΝΘΙΑΚΟΣ ΚΟΛΠΟΣ

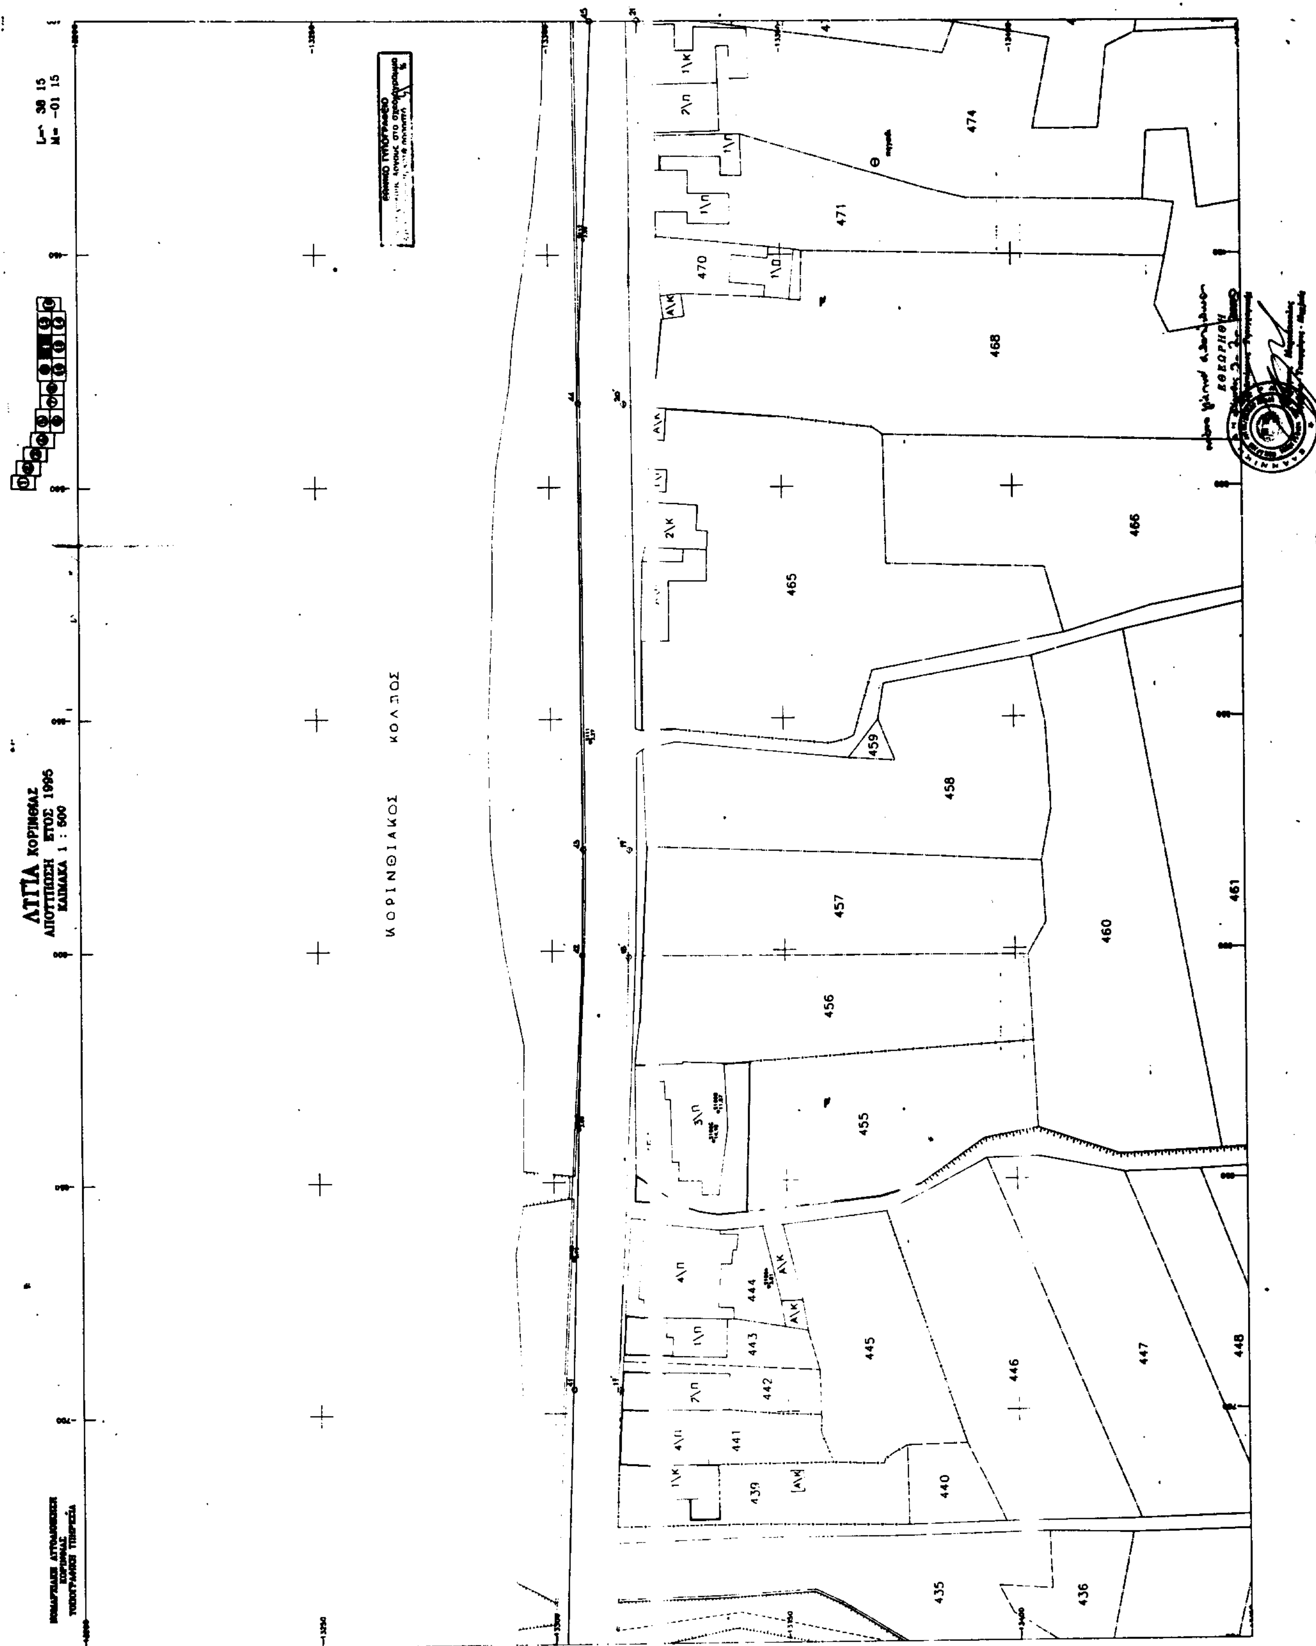
316 317 319 320 321 322 323 324 325 326 327 328 329 330 331 332 333 334 335 336 337 338 339 340 341 342 343 344 345 346 347 348 349 350 351 352 353 354 355 356 357 358 359 360 361 362 363 366 368 531 532

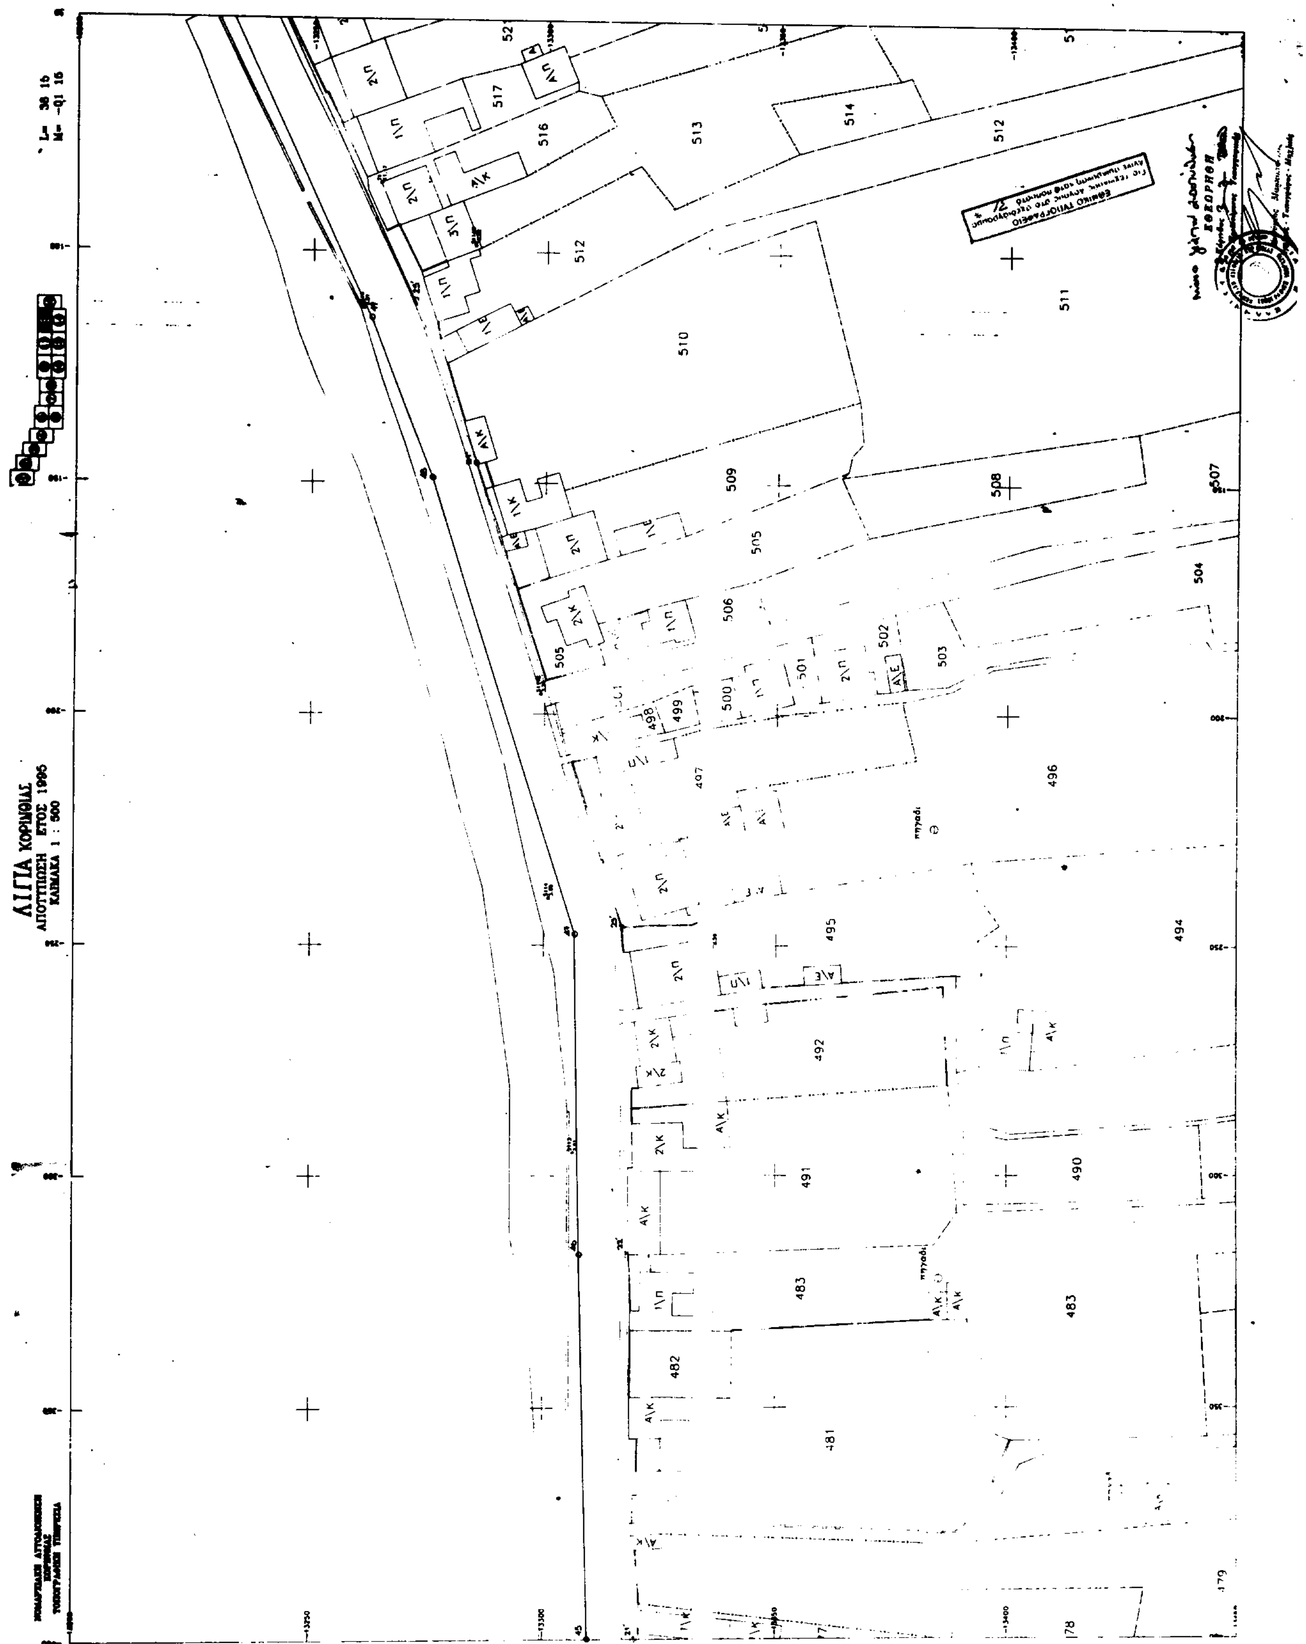
πηγάδι Θ

ΕΘΝΙΚΟ ΤΥΠΟΓΡΑΦΕΙΟ
Για τεχνικούς λόγους, το σχεδιάγραμμα έγινε σμίκρυνση κατά ποσοστό 31 %

Ακριβές αντίγραφο
3-7-2000


ΑΓΙΑ ΚΟΡΙΝΘΙΑΣ
ΑΠΟΤΥΠΩΣΗ ΕΤΟΣ 1995
ΚΛΙΜΑΚΑ 1 : 500
ΚΟΡΙΝΘΙΑΚΟΣ ΚΟΛΠΟΣ
420
419
418
417
416
415
414
410
409
408
407
406
405
533
422
411
392
393
391
389
388
387
384
383
382
381
380
379
378
375
373
372
371
370
369


ΑΓΙΑ ΚΟΡΙΝΘΙΑΣ
ΑΠΟΤΥΠΩΣΗ ΕΤΟΣ 1996
ΚΛΙΜΑΚΑ 1 : 500
ΚΟΡΙΝΘΙΑΚΟΣ ΚΟΛΠΟΣ
474
471
470
468
466
465
459
458
457
456
455
460
461
444
443
442
441
439
440
445
446
447
448
435
436


ΛΙΓΙΑ ΚΟΡΙΝΘΙΑΣ
ΑΠΟΤΥΠΩΣΗ ΕΤΟΣ 1995
ΚΛΙΜΑΚΑ 1 : 500

ΝΟΜΑΡΧΙΑΚΗ ΑΥΤΟΔΙΟΙΚΗΣΗ ΚΟΡΙΝΘΙΑΣ
ΤΟΠΟΓΡΑΦΙΚΗ ΥΠΗΡΕΣΙΑ

ΛΥΓΙΑ ΚΟΡΙΝΘΙΑΣ
ΑΠΟΤΥΠΩΣΗ ΕΤΟΣ 1995
ΚΛΙΜΑΚΑ 1 : 500

ΑΠΟΣΠΑΣΜΑ ΤΟΠΟΓΡΑΦΙΚΟΥ ΧΑΡΤΟΥ Ν. ΚΟΡΙΝΘΙΑΣ

Στόμιον
Λυγιά
Μεντουργιάνικα
Λυκοποριά
Κάτω Πιτσά
Ελληνικόν
Κάτω Λουτρόν
Καμάριον
Πύργος
Κορφιώτισσα
Καλλιθέα
Βρυσούλαι

524
πηγάδι
525
522
18
526
5
519
523
527
520

ΣΥΝΤΕΤΑΓΜΕΝΕΣ ΚΟΡΥΦΩΝ ΟΡΙΟΓΡΑΜΜΗΣ ΑΙΓΙΑΛΟΥ

α/α	Χ	Ψ	α/α	Χ	Ψ
1	2 780.093	12 846,537	26	-1 763,160	-13.325,[illegible]
2	2 743 969	-12 854,386	27	-1.719,373	-13.374,[illegible]
3	-2 600.803	-12 923,519	28	-1 682,7[illegible]	-13.401,[illegible]
4	2 551,202	12 945,521	29	-1.662,107	-13.412,[illegible]
5	-2 529.297	-12 958,462	30	-1 627,185	-13.424,434
6	-2 481 843	-12 983.123	31	-1 536,079	-13.460,[illegible]
7	2 468 397	12 986,880	32	-1 468,536	-13.433,[illegible]
8	-2 432 888	-13 002,980	33	-1 388,626	-13.[illegible]
9	-2 425 327	-13 008,524	34	-1 370,813	-13.377,[illegible]
10	2 424 776	13 015,963	35	-1 325,[illegible]	-13.[illegible]
11	-2 403 588	-13 026,984	36	-1 158,485	-13.332,272
12	-2 372 757	-13 034,237	37	-1 084,586	-13.331,012
13	2 326 524	-13 049,486	38	-951,836	-13.316,[illegible]
14	-2 313 875	-13 062,789	39	-905,741	-13.[illegible]
15	2 261 232	-13 079,445	40	-797,174	-13.[illegible]
16	2 161 862	-13 119,703	41	-694,865	-13.304,071
17	-2 122,651	-13 138,054	42	-601,089	-13.[illegible]
18	2 063 702	-13 160,640	43	-578,314	-13.[illegible]
19	1 929 601	-13.219,727	44	-482,195	-13.[illegible]
20	-1 846 388	-13 267,038	45	-400,000	-13.[illegible]
21	1 847 055	-13 278,500	46	-317,225	-13.[illegible]
22	1 824 725	-13 290,070	47	-247,[illegible]	-13.[illegible]
23	-1 789 815	-13 315,420	48	-149,083	-13.273,[illegible]
24	1 778 153	-13 319,328	49	-114,477	-13.[illegible]
25	-1 765,288	-13 324,199	50	-46,900	-13.[illegible]

ΣΥΝΤΕΤΑΓΜΕΝΕΣ ΚΟΡΥΦΩΝ ΟΡΙΟΓΡΑΜΜΗΣ ΠΑΡΑΛΙΑΣ

α/α	Χ	Ψ	α/α	Χ	Ψ
1'	-1 756,077	-13 333,308	14'	-950,486	-13.325,[illegible]
2'	-1 761,[illegible]	-13.341,811	15'	-904,630	-13.318,[illegible]
3'	-1 726 128	-13.381,778	16'	-798,872	-13.318,[illegible]
4'	-1 688,196	-13 409,589	17'	-694,[illegible]	-13.314,[illegible]
5'	-1 686 181	-13 421,[illegible]	18'	-601,313	-13.316,[illegible]
6'	1 630,128	-13.433,[illegible]	19'	-578,387	-13.316,[illegible]
7'	-1 536 276	-13 460,614	20'	-482,407	-13.318,[illegible]
8'	-1 465 029	-13 442,591	21'	-400,000	-13.318,[illegible]
9'	1 393 341	-13 408,645	22'	-317,084	-13.317,[illegible]
10'	-1 365 674	-13 385,874	23'	-248,074	-13.318,[illegible]
11'	1 323 032	-13 388,395	24'	-145,772	-13.288,[illegible]
12'	1 157 715	13 342,286	25'	-110,814	-13.271,[illegible]
13'	-1 083,953	-13 341,806	26'	-42,913	-13.248,[illegible]

ΥΠΟΜΝΗΜΑ ΕΠΙΤΡΟΠΗΣ

1. Το παρόν τοπογραφικό διάγραμμα συνοδεύει την από 23-[illegible]-1999 [illegible] της Επιτροπής καθορισμού των ορίων αιγιαλού – παραλίας (άρθρ. 100 Π.Δ. [illegible])
2. ——————— (κόκκινη) 1, 2, 3, ..., 50 οριογραμμή αιγιαλού
   (κίτρινη) 1', 2', 3', ..., 26' οριογραμμή παραλίας
3. Οι κορυφές των οριογραμμών, όπως φαίνεται στο διάγραμμα, εξασφαλίζονται με ορθογώνιες συντεταγμένες του κρατικού δικτύου (Γ.Υ.Σ.)

Η ΕΠΙΤΡΟΠΗ

Η ΠΡΟΕΔΡΟΣ
Κριτσέλη Παναγιώτα
ΠΕ Α

ΤΑ ΜΕΛΗ
1. Ιωαννίδης Δημ[illegible]
Αγρ. - Τοπ/φος [illegible]
2. [illegible]

ΕΘΝΙΚΟ ΤΥΠΟΓΡΑΦΕΙΟ
Για τεχνικούς λόγους στο σχεδιάγραμμα έγινε σμίκρυνση κατά ποσοστό 51 %

ΑΠΟ ΤΟ ΕΘΝΙΚΟ ΤΥΠΟΓΡΑΦΕΙΟ